

СВЯТО-ВЛАДИМИРСКОЕ РУССКОЕ ПРАВОСЛАВНОЕ ОБЩЕСТВО В АМЕРИКЕ

ДОВОДИТ ДО СВЕДЕНИЯ ВСЕХ ВЕРНЫХ ЧАД РУССКОЙ ПРАВОСЛАВНОЙ ЦЕРКВИ, ЧТО

В ВОСКРЕСЕНЬЕ 30 ИЮЛЯ 2023 ГОДА

В СВЯТО-ВЛАДИМИРСКОМ ХРАМЕ-ПАМЯТНИКЕ 1000-ЛЕТИЮ КРЕЩЕНИЯ РУСИ

КАССВИЛЛЬ, НЬЮ-ДЖЕРЗИ СОСТОИТСЯ

Владимиров День с Празднованием Крещения Руси

**Архиерейское богослужение с сонмом духовенства возглавит Высокопреосвященный
НИКОЛАЙ, Первоиерарх Русской Зарубежной Церкви в 09:30.**

После Божественной Литургии совершим крестный ход и водосвятный молебен.

Бог даст, к Свято-Владимирским Торжествам прибудет святыня русского зарубежья

Джорданвилльский список ИКОНЫ БОЖИЕЙ МАТЕРИ ПОЧАЕВСКОЙ.

Будет петь сводный хор под управлением регента Синодального Собора В.С. Ган.

После богослужений состоится народное празднование; еда и музыка, представление казаков на поле, и прогулки по Пушкинскому Парку Русской Исторической Славы.

**На кануне Владимирского Дня в Храме-Памятнике будет совершено Всенощное Бдение
в 18:00 во главе с Митрополитом Николаем.**

**Перед Владимирским днем в Храме-Памятнике будут совершены богослужения
иерейским чином – в четверг 27 июля в 18:00 всенощное бдение и в пятницу 28 июля в
день памяти Святого Равноапостольного Великого Князя Владимира в 09:30
Божественная Литургия.**

**НА ВСЕХ СЛУЖБАХ БУДЕМ УСЕРДНО МОЛИТЬСЯ О МИРНОМ ПРЕКРАЩЕНИИ
БРАТОУБИЙСТВЕННОЙ ВОИНЫ В МНОГОСТРАДАЛЬНОМ ОТЕЧЕСТВЕ**

ST. VLADIMIR RUSSIAN ORTHODOX-CATHOLIC
SOCIETY OF AMERICA, Inc.

**ANNOUNCES TO ALL FAITHFUL RUSSIAN ORTHODOX CHRISTIANS, THAT OUR ANNUAL
CELEBRATION OF**

**THE BAPTISM OF RUS' BY ST. VLADIMIR
THE EQUAL TO THE APOSTLES**

Will take place on Sunday, July 30 2023 at 9:30 AM

**The Divine Services will be officiated by His Eminence Metropolitan Nicholas,
First Hierarchy of the Russian Orthodox Church Outside of Russia**

A Cross Procession and Water Blessing Service shall be served.

**God willing, the Jordanville Icon of the Mother of God of Pochaev will be
present at both the Vigil and hierarchal Divine Liturgy.**

A Festal Choir directed by Vadim S. Gan will be singing.

**After all the services traditional food will be offered, music will be played, and
Cossacks will be demonstrating their traditional skills for our enjoyment.**

The New Pushkin Memorial Park of Russian Glory is open for all visitors.

On Thursday, July 27 Vigil will be served at 6 PM

**On Friday, July 28, the day of St. Vladimir Equal-to-the-Apostles, Divine
Liturgy will be served at 9:30 AM**

**AT ALL SERVICES WE WILL BE PRAYING FOR THE CESSATION OF THE FRATRICIDAL
WAR IN OUR ANCESTRAL LANDS AND FOR A LASTING PEACE.**

**УПРАВЛЕНИЕ СВЯТО-ВЛАДИМИРСКОГО РУССКОГО ПРАВОСЛАВНОГО ОБЩЕСТВА В
АМЕРИКЕ, Инк.**

ОБЪЯВЛЯЕТ О ДВУХ КРУПНЫХ ПРОЕКТАХ ПО СОДЕРЖАНИЮ И БЛАГОУКРАШЕНИЮ СВЯТО-ВЛАДИМИРСКОГО ХРАМА-ПАМЯТНИКА И ПРОСИТ ВАС ПОЖЕРТВОВАТЬ НА ИХ ОСУЩЕСТВЛЕНИЕ:

**1) СОЗДАДИМ ЦЕНТРАЛЬНЫЙ ПАРАДНЫЙ ВХОД ДЛЯ НИЖНЕГО ХРАМА
УСЫПАЛЬНИЦЫ СВЯТОЙ РАВНО-АПОСТОЛЬНОЙ КНЯГИНИ ОЛЬГИ.**

Необходимо будет демонтировать старые бетонные ступеньки перед храмом для того, чтобы совершить этот проект. Мы намерены отремонтировать церковную паперть одновременно т.к. из-за её неисправности течёт потолок нижнего храма.

Бог даст мы успеем завершить проект к 50-летию со дня кончины приснопамятного Архиепископа Никона 4 сентября, 2026 года.

Рисунок этого проекта можно посмотреть на обратной стороне сего листа.

2) ПОЗОЛОТИМ ЦЕНТРАЛЬНЫЙ КУПОЛ.

Мы заключили договор с подрядчиком этой весной и надеемся, что закончим этот проект в течении предстоящих 9-и месяцев.


ST. VLADIMIR RUSSIAN ORTHODOX-CATHOLIC SOCIETY OF AMERICA, Inc.

IS PLEASED TO ANNOUNCE THE UNDERTAKING OF THE FOLLOWING MAJOR PROJECTS AND REQUESTS YOUR SUPPORT:

- 1) We plan to create a CENTRAL ENTRANCE INTO OUR LOWER CHURCH OF ST. OLGA, by removing the old central stairway while simultaneously repairing the grand porch of the upper church. God-willing, we will complete this project by the 50th anniversary of the repose of Archbishop Nikon of Blessed Memory Sept. 4, 2026. A concept sketch may be seen on the opposite side of this page.**
- 2) We will REGILD THE CENTRAL DOME OF THE CHURCH. God-willing, our contractor will complete this project within the next 9 months.**


May Almighty GOD Bless All of You for Your Generous Support.

We are a 501 (c) 3 registered organization.

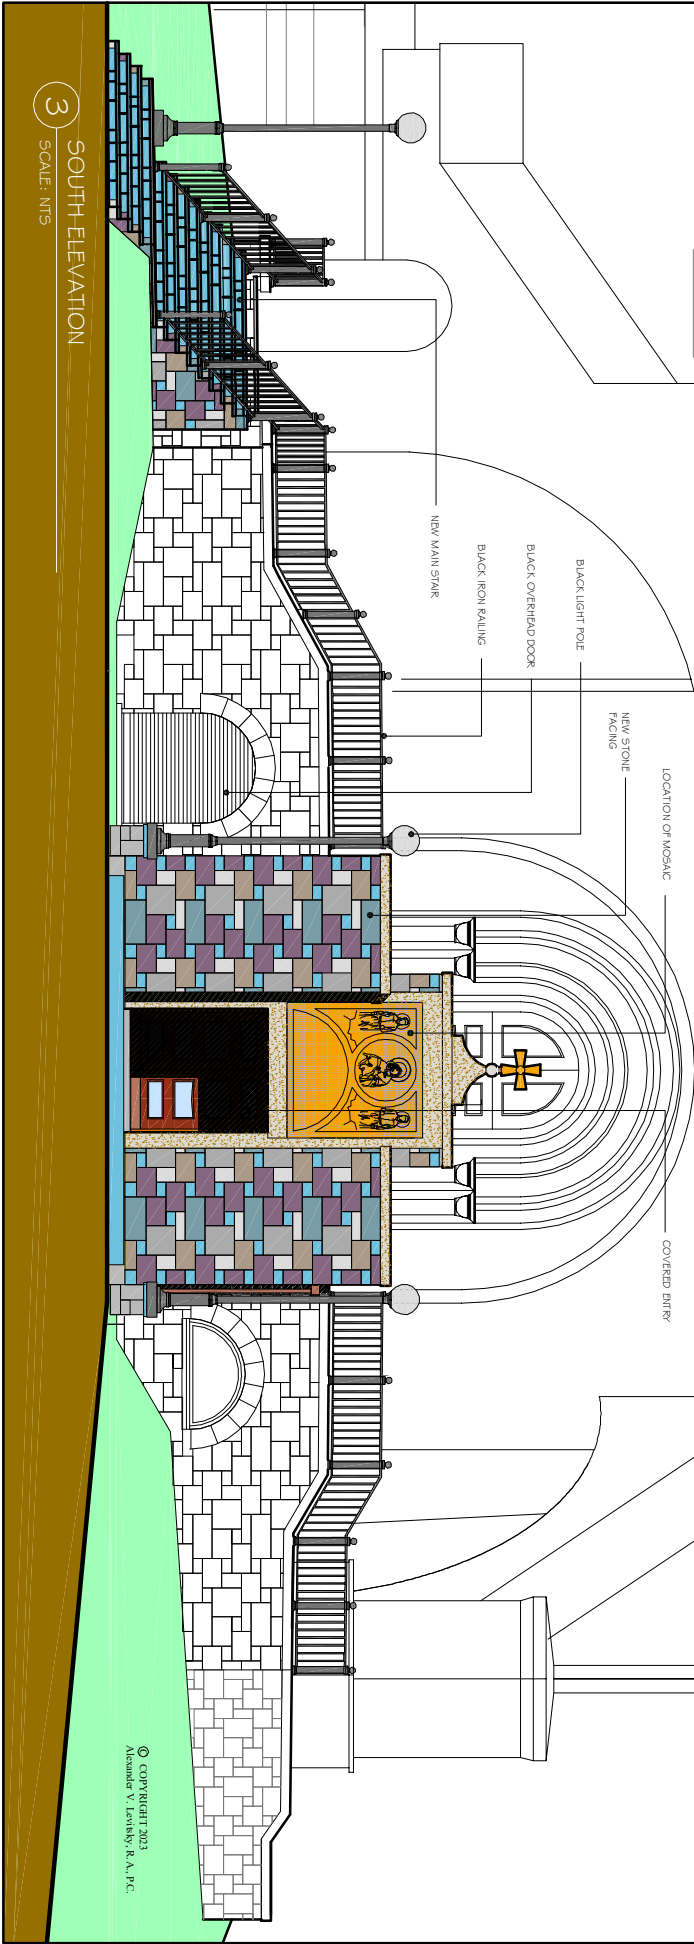


3 SOUTH ELEVATION
SCALE: NTS

© COPYRIGHT 2023
Alexander V. Levitsky, R.A., P.C.

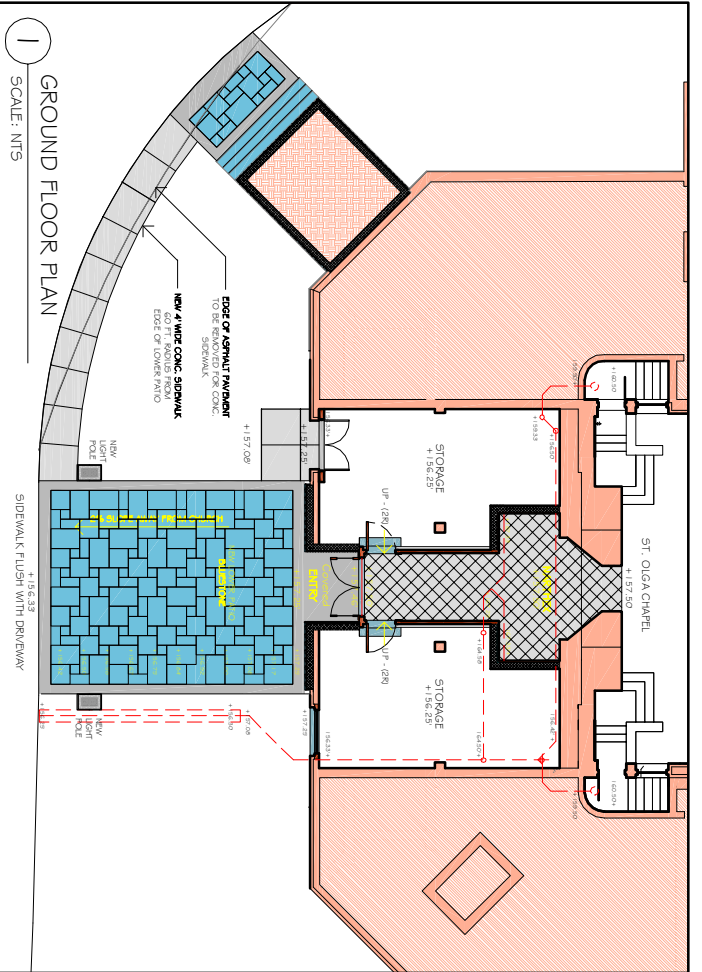

1 GROUND FLOOR PLAN
SCALE: NTS

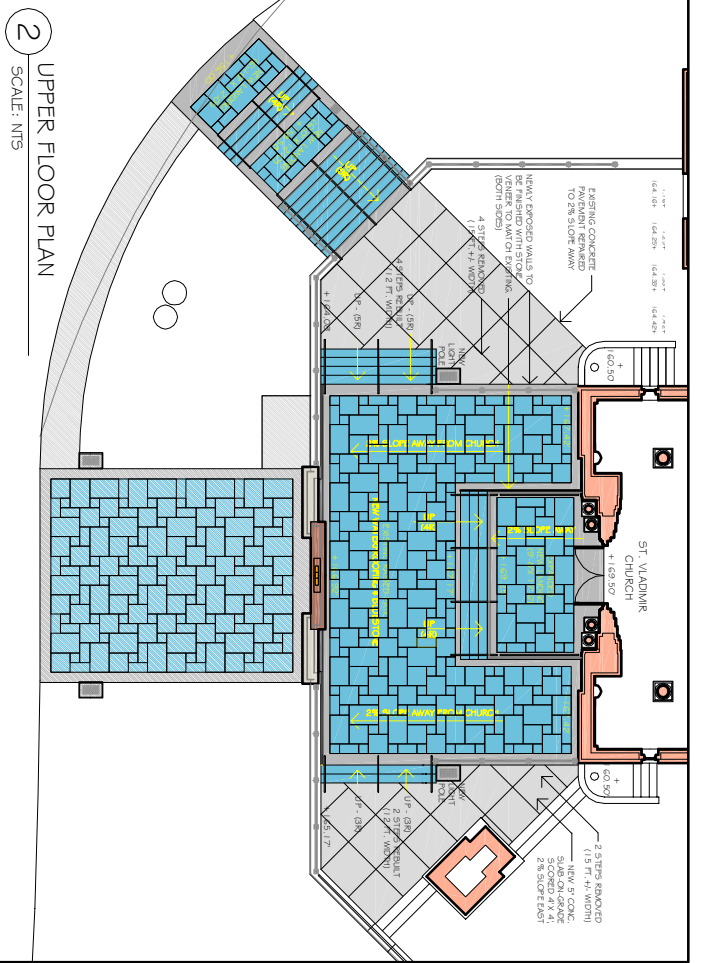

2 UPPER FLOOR PLAN
SCALE: NTS

Plans & Elevation	Date: 06/28/2023
	Drawn: A.V. Levitsky
	Checked: A.V. Levitsky
	Scale: AS
	Sheet: A-1

A-1

ALEXANDER V. LEVITSKY, AIA
P.O. BOX 6224, FAIR HAVEN, NJ 07704

TEL: 732.768.8747



DECK & ST. OLGA REPAIRS - SCHEME 18
ST. VLADIMIR MEMORIAL CHURCH & ST. OLGA CHAPEL